


MKLR.S.

makelaars in roermond

PLATTEGRONDEN


BRUGSTRAAT 14

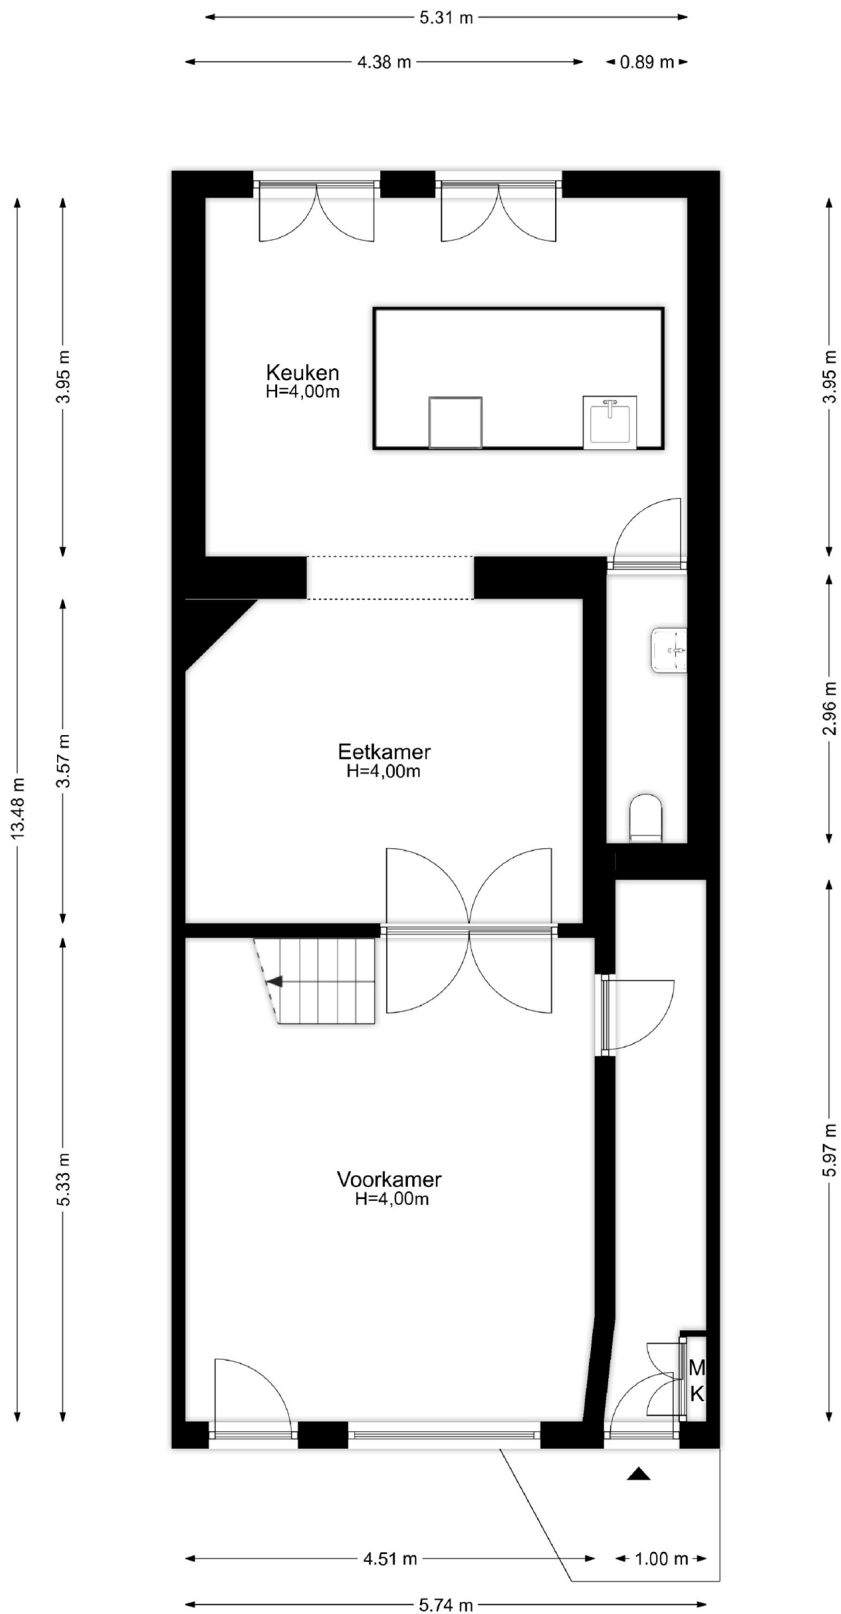

Begane grond

De plattegronden zijn geproduceerd voor promotionele doeleinden en ter indicatie.
Aan de plattegronden kunnen geen rechten worden ontleend.


©MaKeRS Vastgoedpromotie

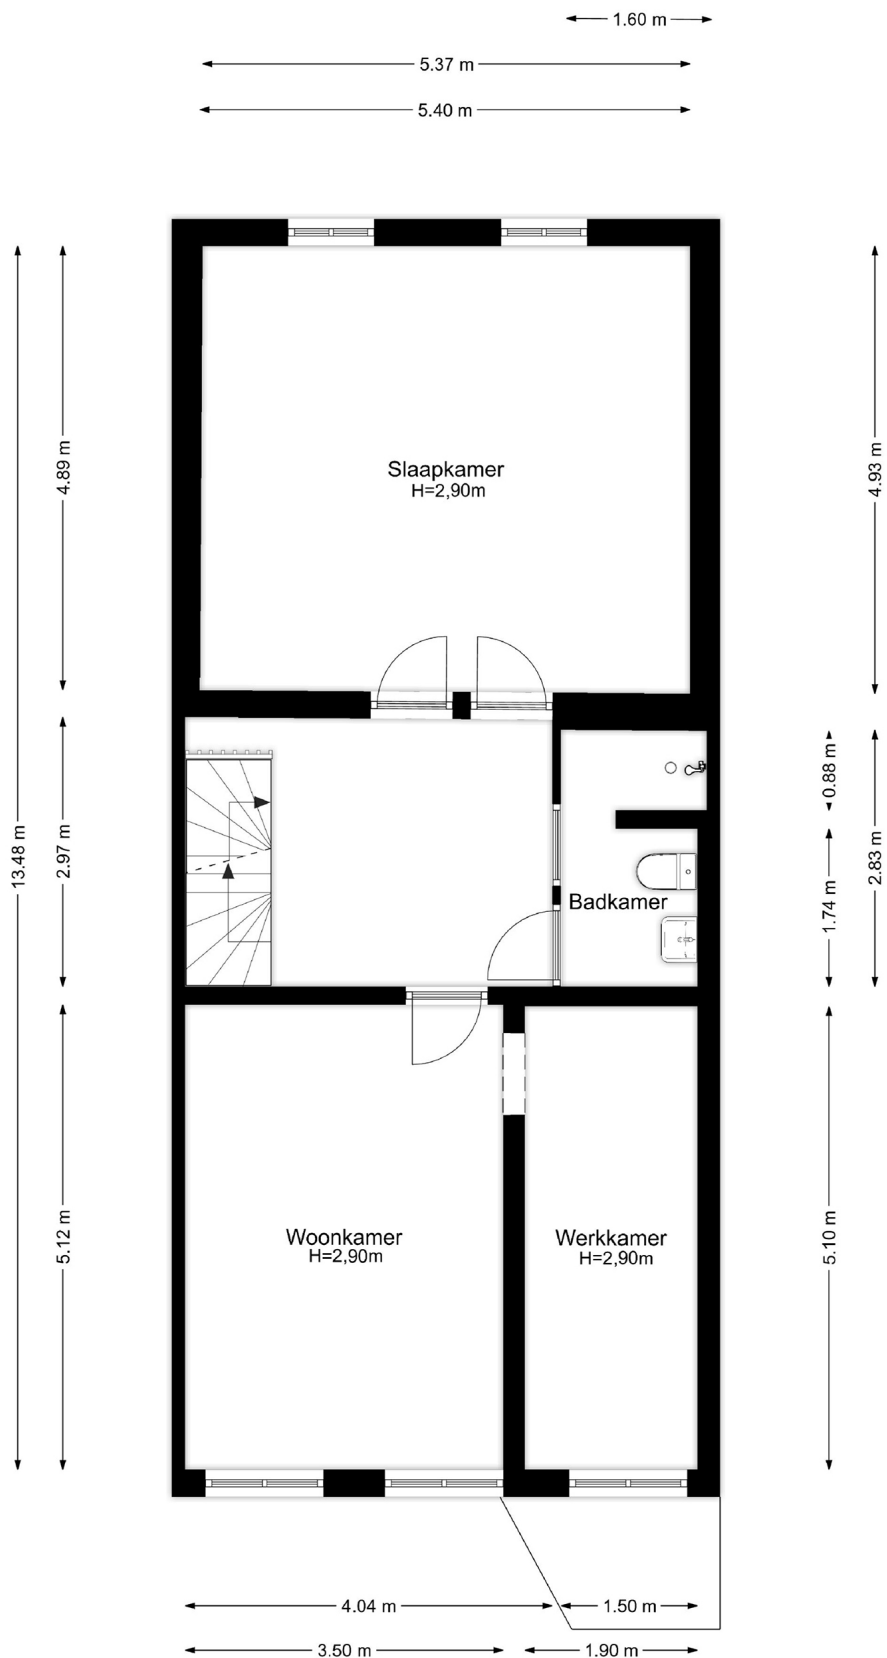

Eerste verdieping


De plattegronden zijn geproduceerd voor promotionele doeleinden en ter indicatie.
Aan de plattegronden kunnen geen rechten worden ontleend.

©MaKeRS Vastgoedpromotie

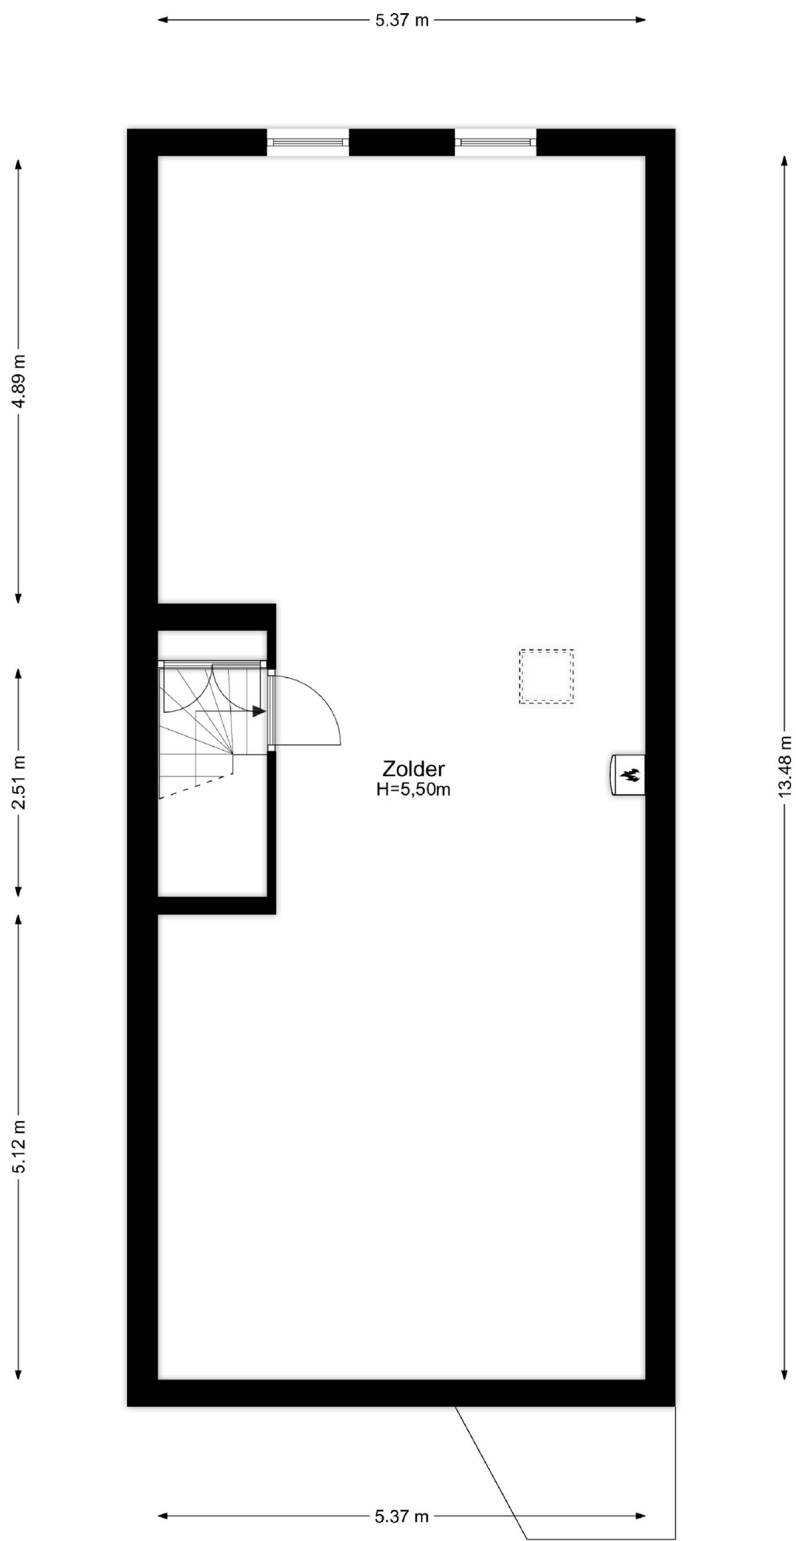

Tweede verdieping

De plattelingen zijn geproduceerd voor promotionele doeleinden en ter indicatie.
 Aan de plattelingen kunnen geen rechten worden ontleend.
 ©MaKeRS Vastgoedpromotie

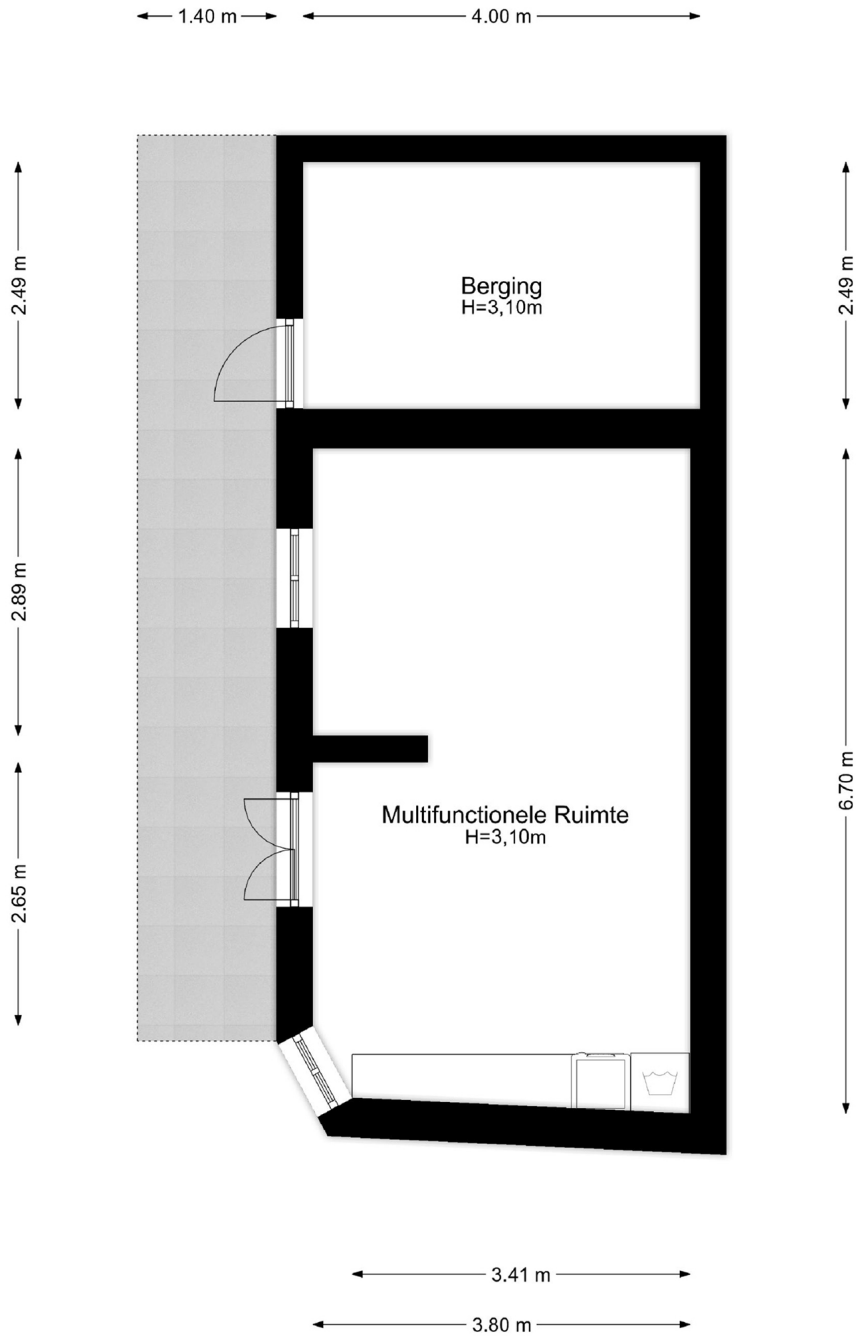


Bijgebouw

De plattegronden zijn geproduceerd voor promotionele doeleinden en ter indicatie.
Aan de plattegronden kunnen geen rechten worden ontleend.

©MaKeRS Vastgoedpromotie

-0.83 m

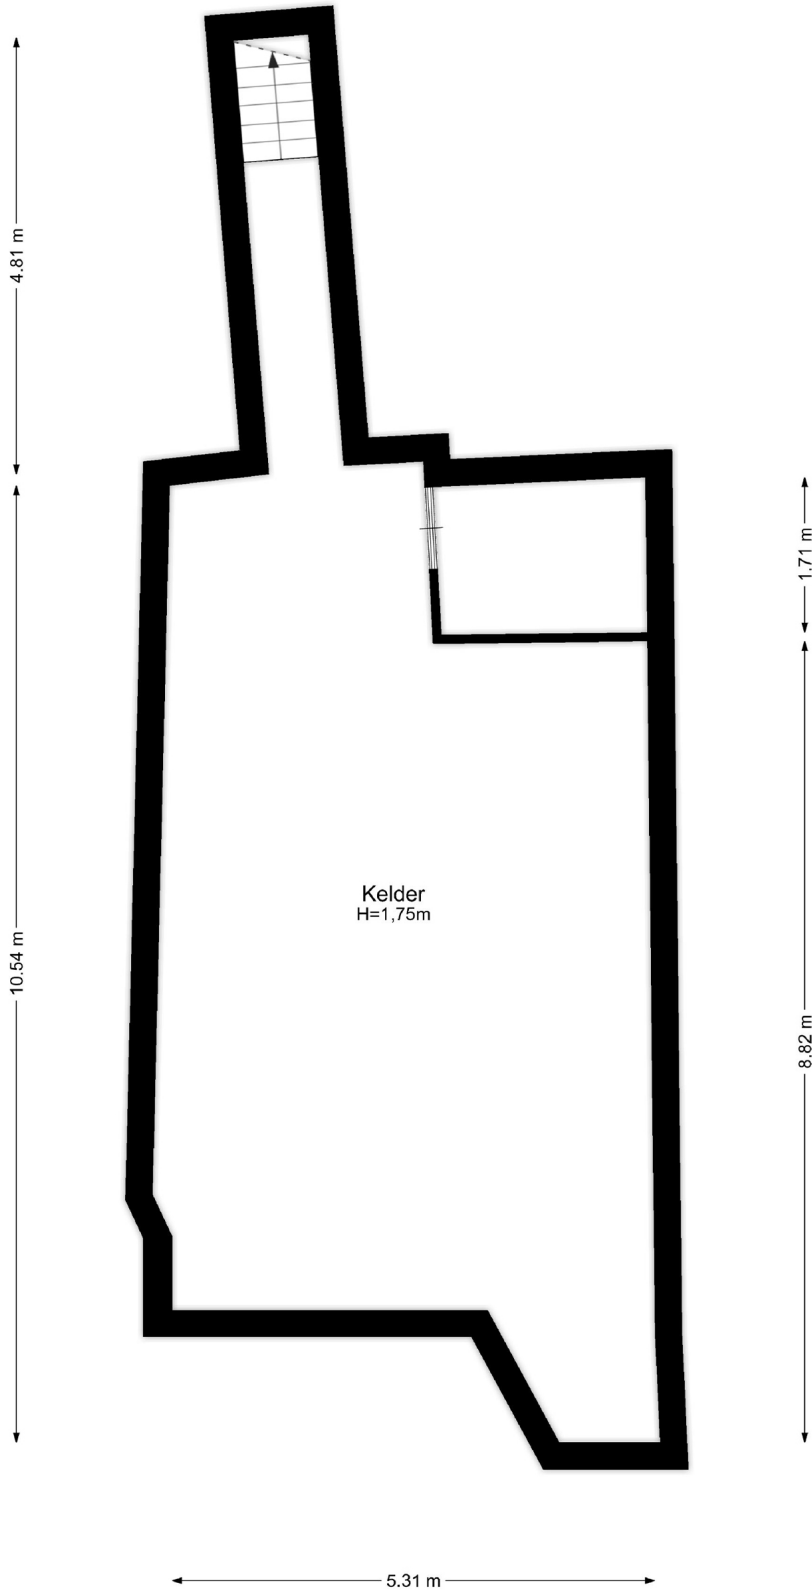

Kelder

De plattegronden zijn geproduceerd voor promotionele doeleinden en ter indicatie.
Aan de plattegronden kunnen geen rechten worden ontleend.
©MaKeRS Vastgoedpromotie