

MKLR.S.

makelaars in roermond

PLATTEGRONDEN

VENLOSEWEG 108-B

← 1.46 m → ← 3.56 m →


↑ 3.69 m ↓

↑ 6.22 m ↓

↑ 1.16 m ↓

1,50m

1,50m

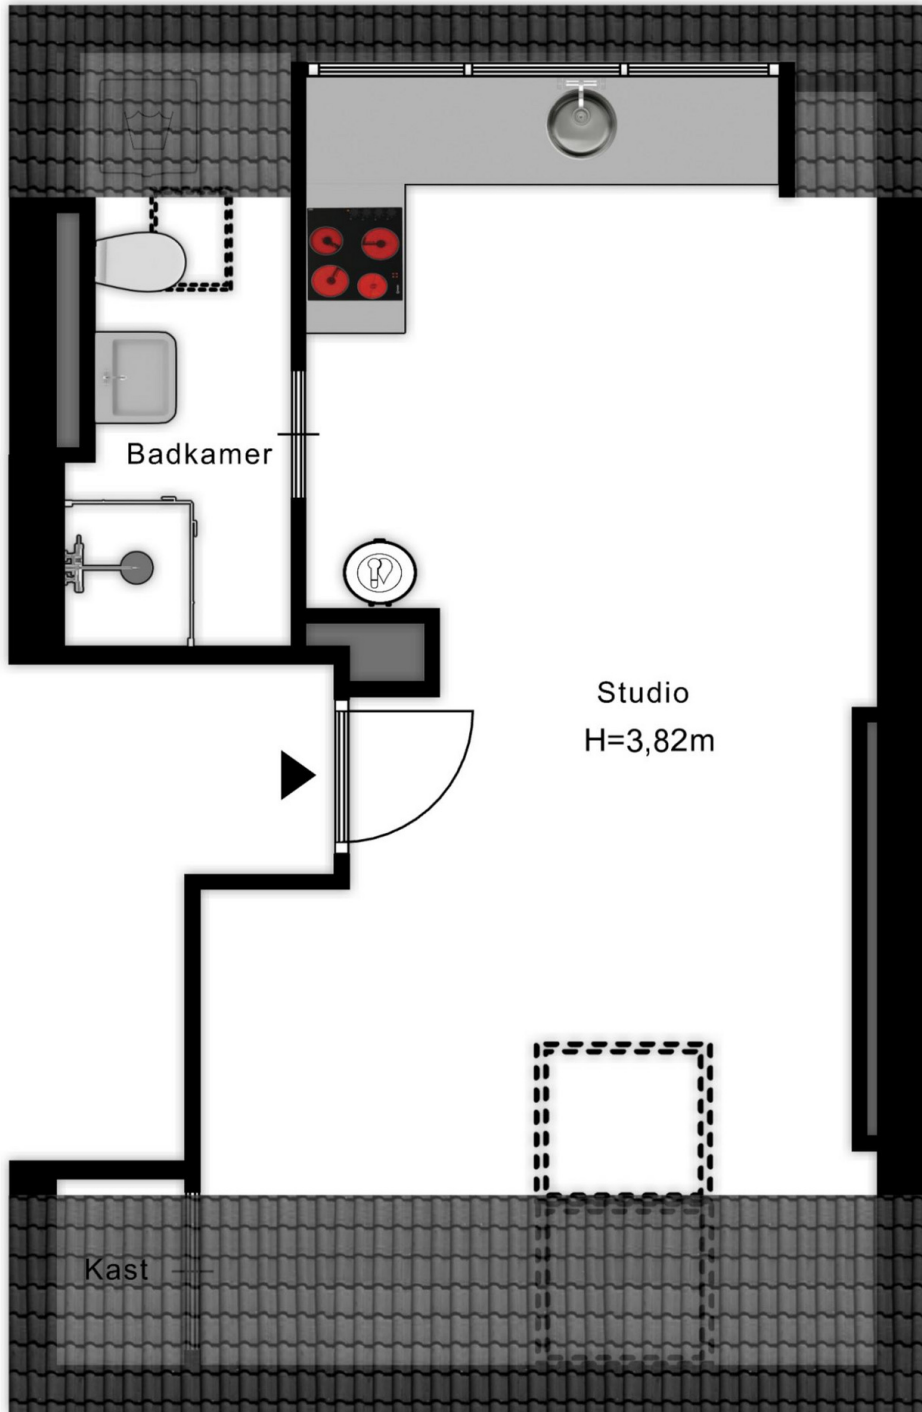

↑ 8.18 m ↓

← 5.11 m →

0.80 m

Aan de plattegronden kunnen geen rechten worden ontleend
© Zibber www.zibber.nl